


**Схема расположения земельного участка или земельных участков
на кадастровом плане территории**

Условный номер земельного участка —		
Площадь земельного участка 17344 м²		
Обозначение характерных точек границ	Координаты, м	
	X	Y
1	2	3
1	490778.24	2282660.50
2	490760.32	2282756.16
3	490766.08	2282824.27
4	490761.58	2282863.74
5	490756.52	2282878.14
6	490697.70	2282865.79
7	490706.33	2282803.62
8	490647.06	2282792.44
9	490659.07	2282734.65
10	490708.43	2282742.84
11	490714.56	2282713.45
12	490665.13	2282705.33
13	490671.07	2282669.55
1	490778.24	2282660.50

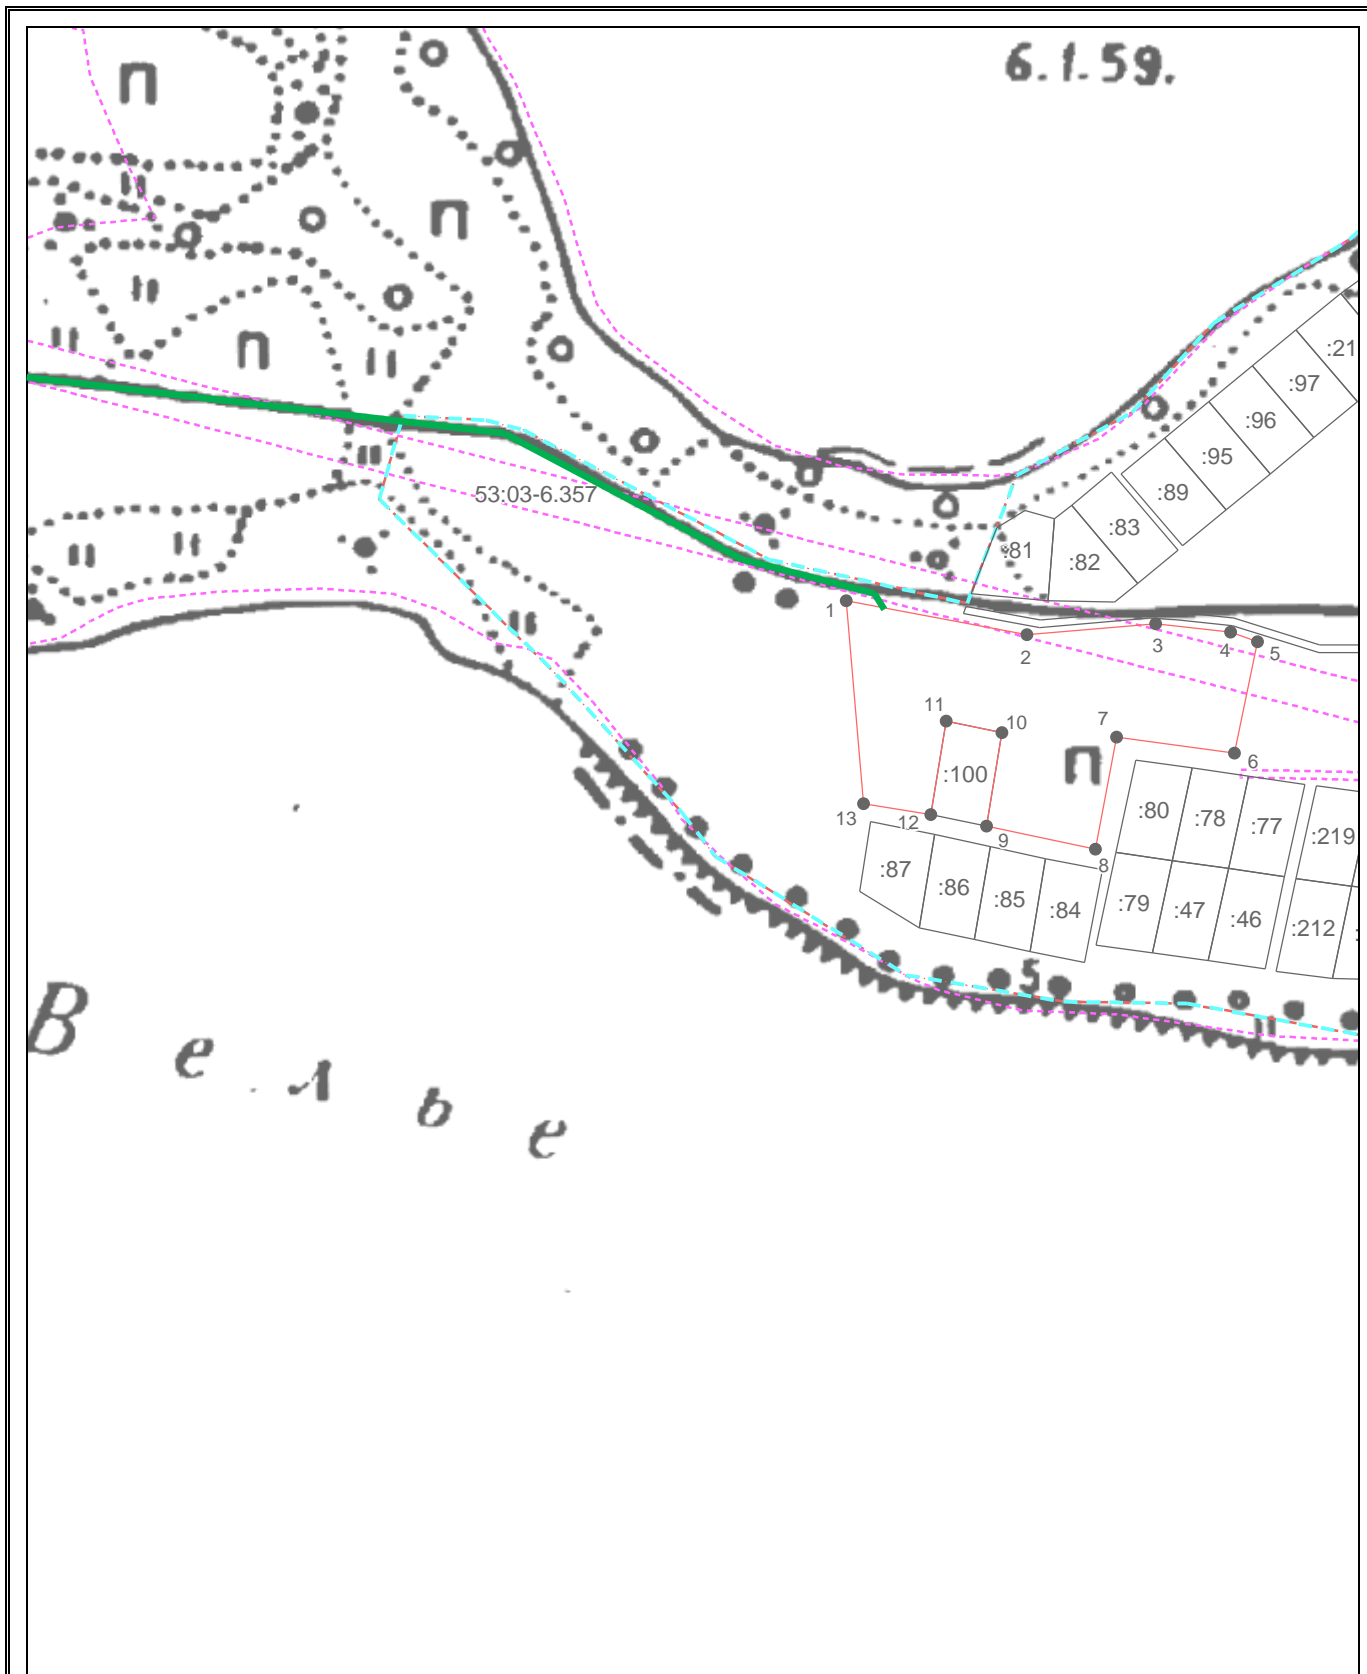

Система координат: МСК 53 (Зона-2)
 Масштаб 1:4000

Условные обозначения:

- — граница образуемого земельного участка,
- — граница учтенного земельного участка,
- - - — граница кадастрового квартала,
- — характерная точка границы земельного участка.
- — доступ к земельному участку