


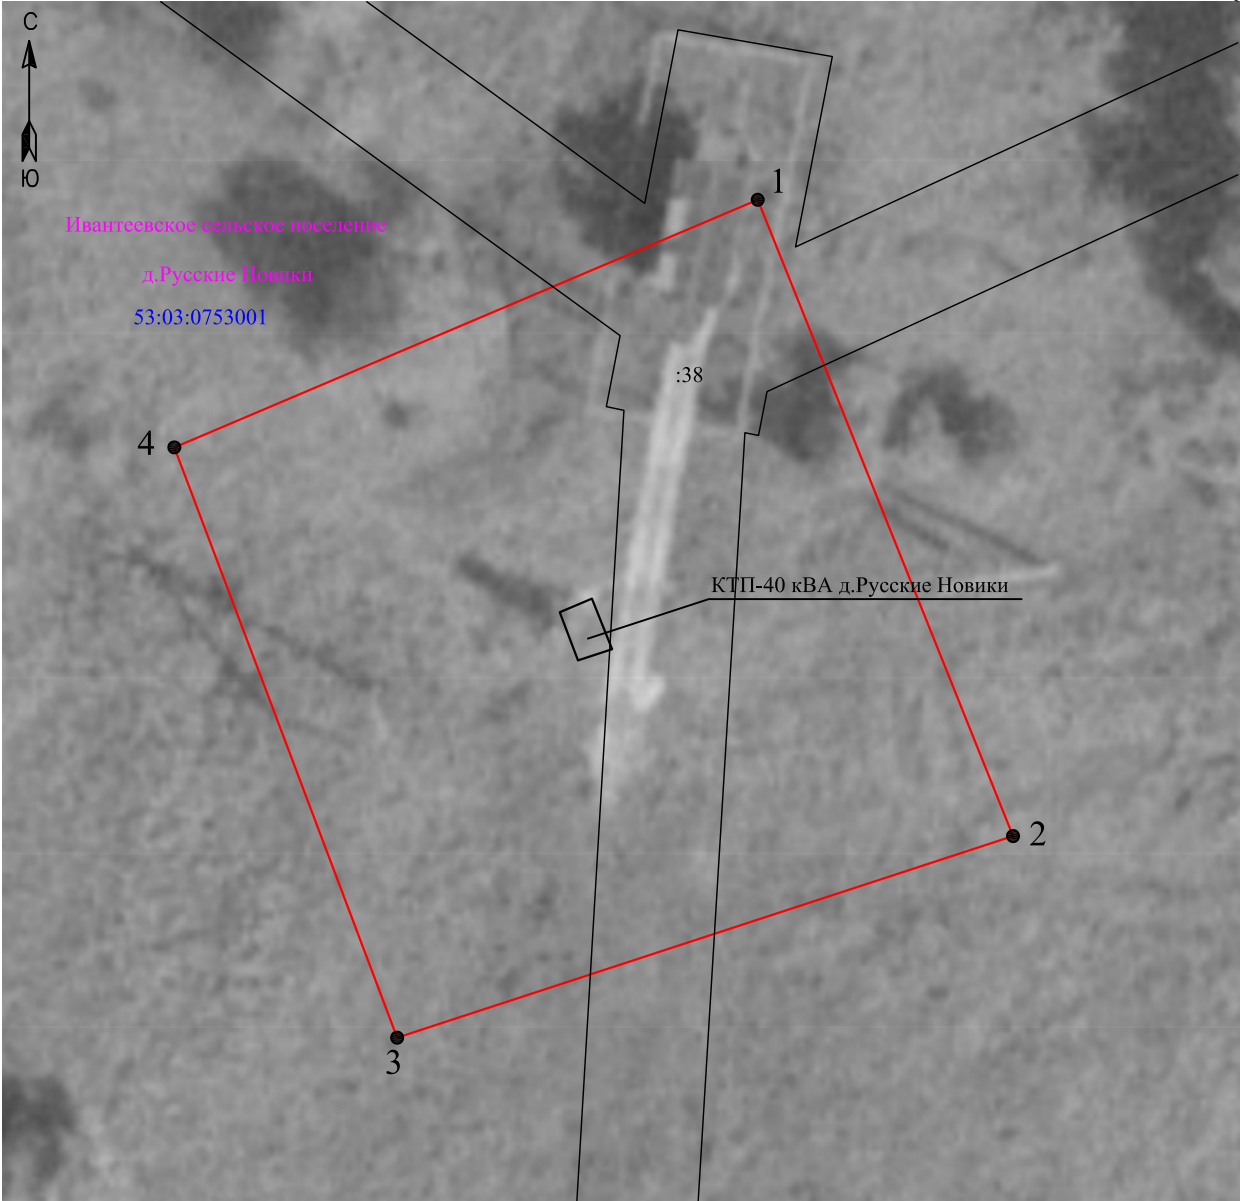








Масштаб 1:2 000

Выноска 1

 

Масштаб 1:250

- Условные обозначения:
-  - граница публичного сервитута
  -  - граница земельного участка, сведения о котором содержатся в ЕГРН
  -  - номер кадастрового квартала
  -  - граница кадастрового квартала
  -  - обозначение земельного участка, сведения о котором содержатся в ЕГРН
  -  - обозначение характерных точек границы публичного сервитута
  -  - граница населенного пункта
- д. Русские Новики

Подпись  Дата "15" сентября 2020г